




EG

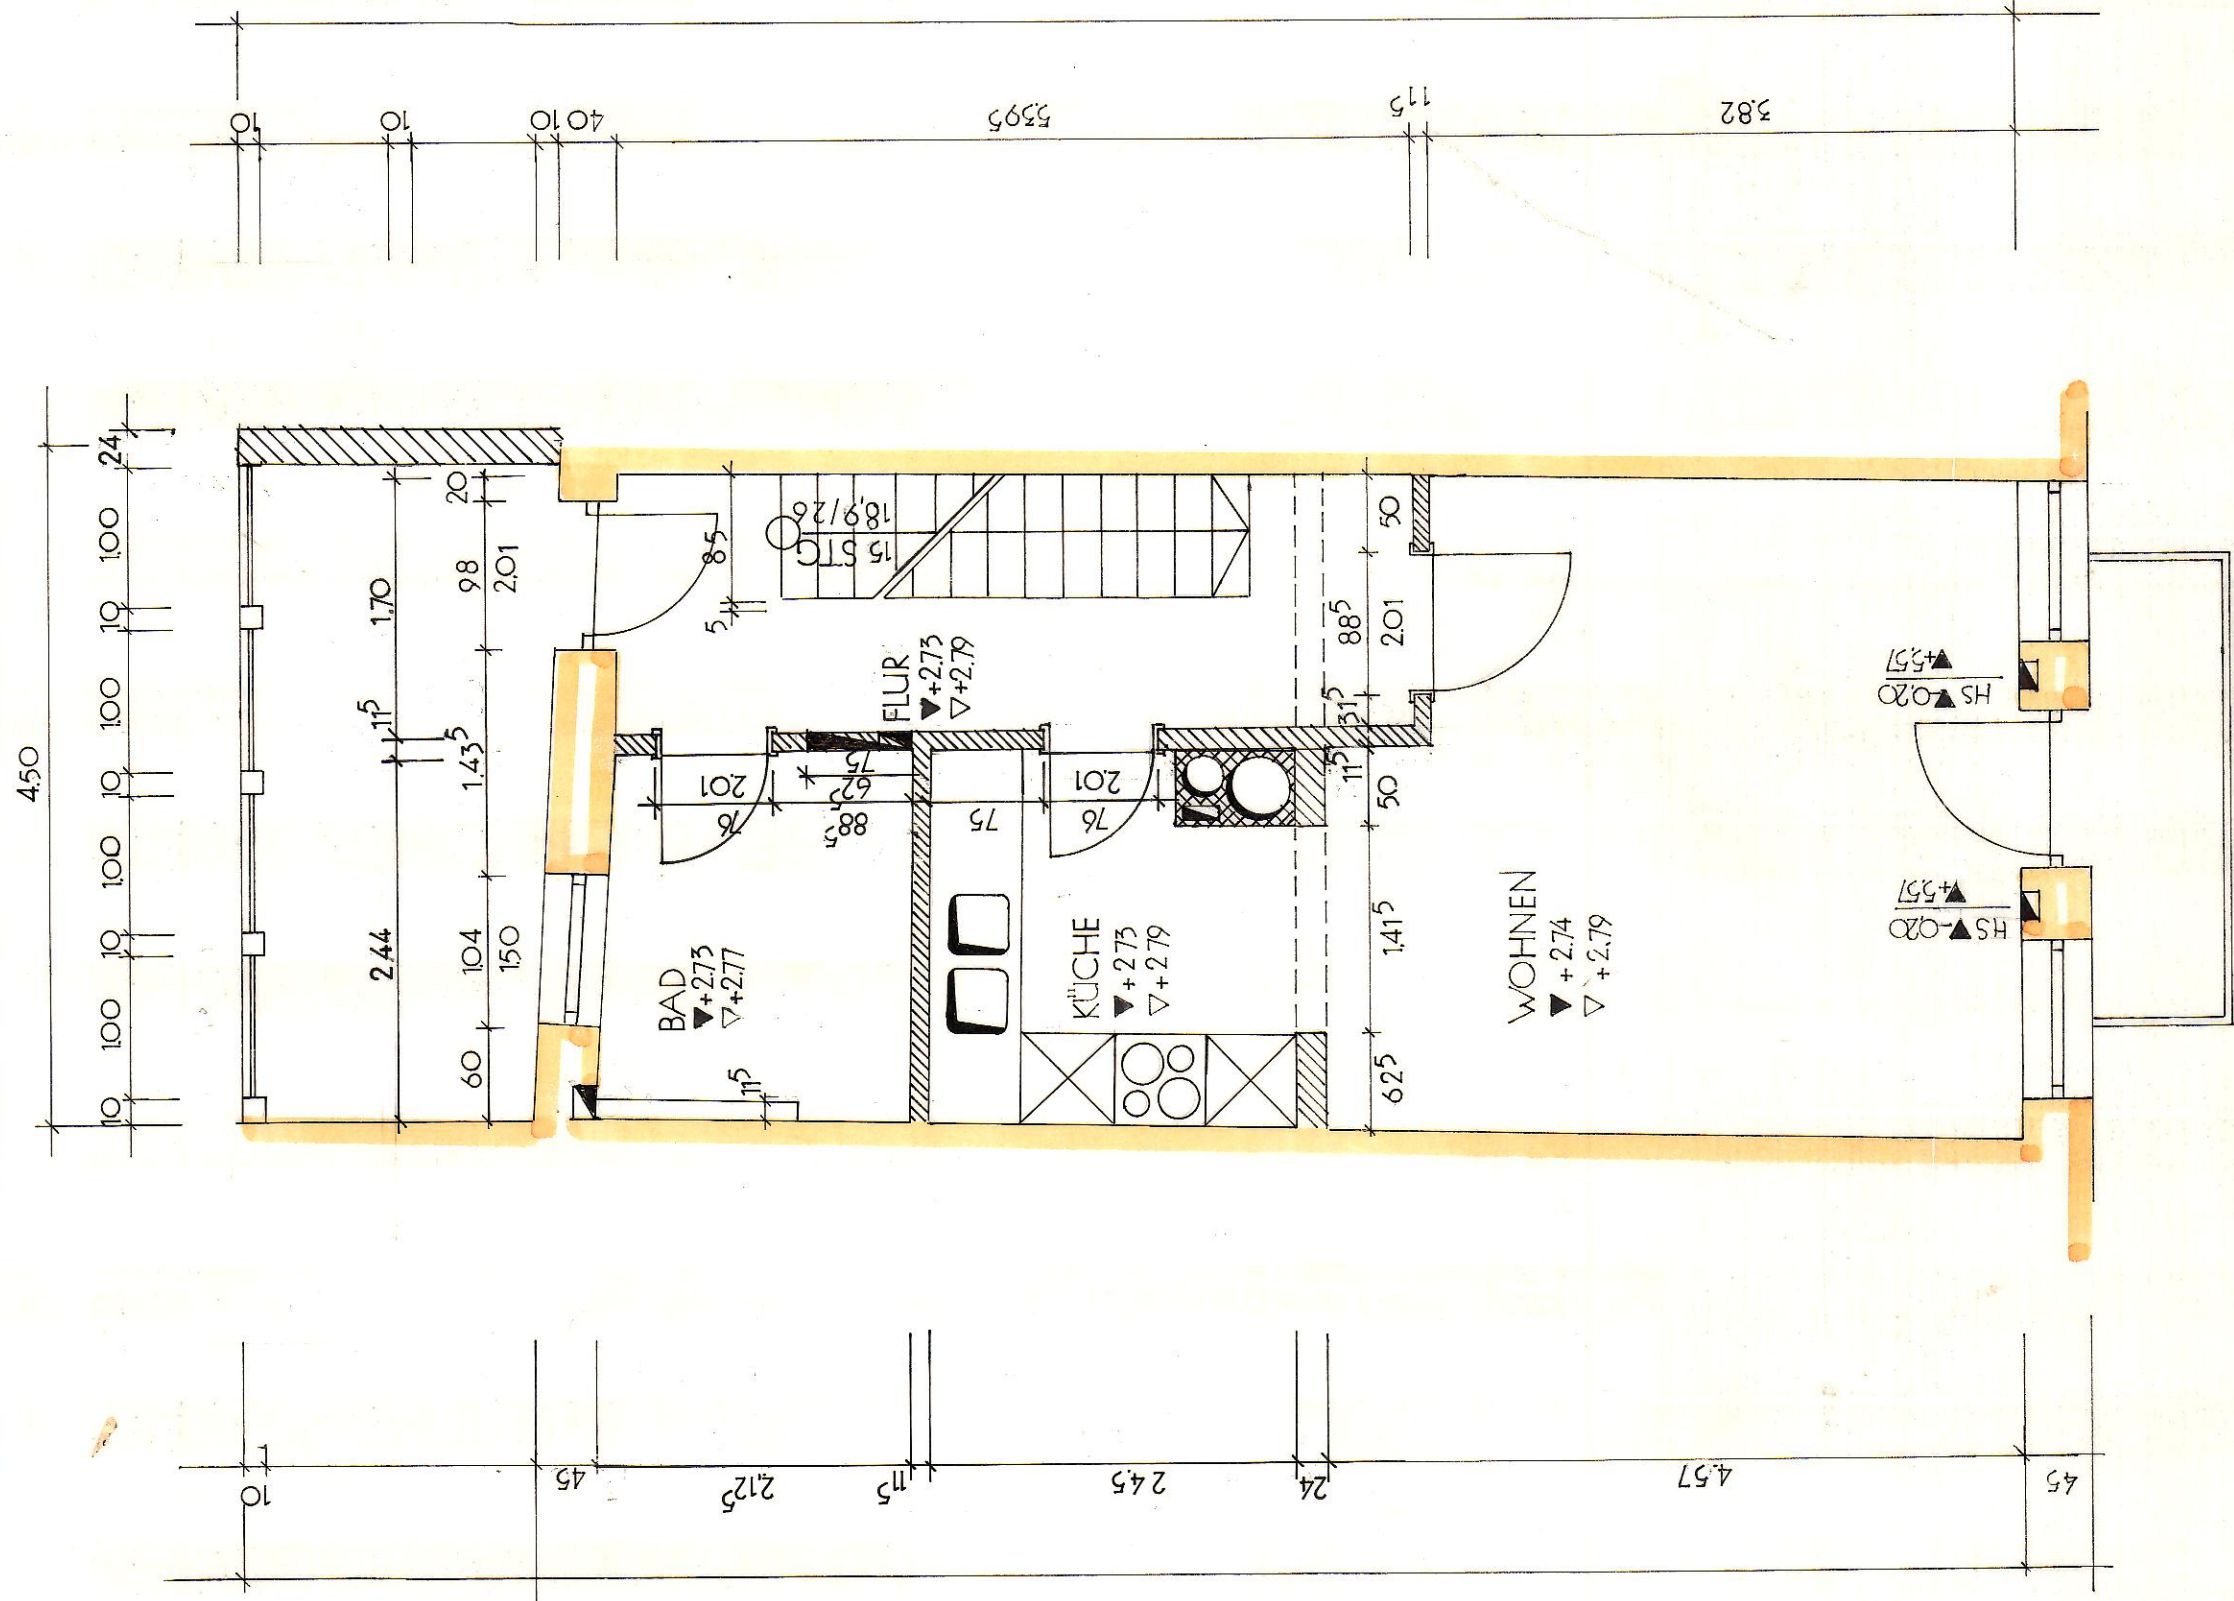


1.OG

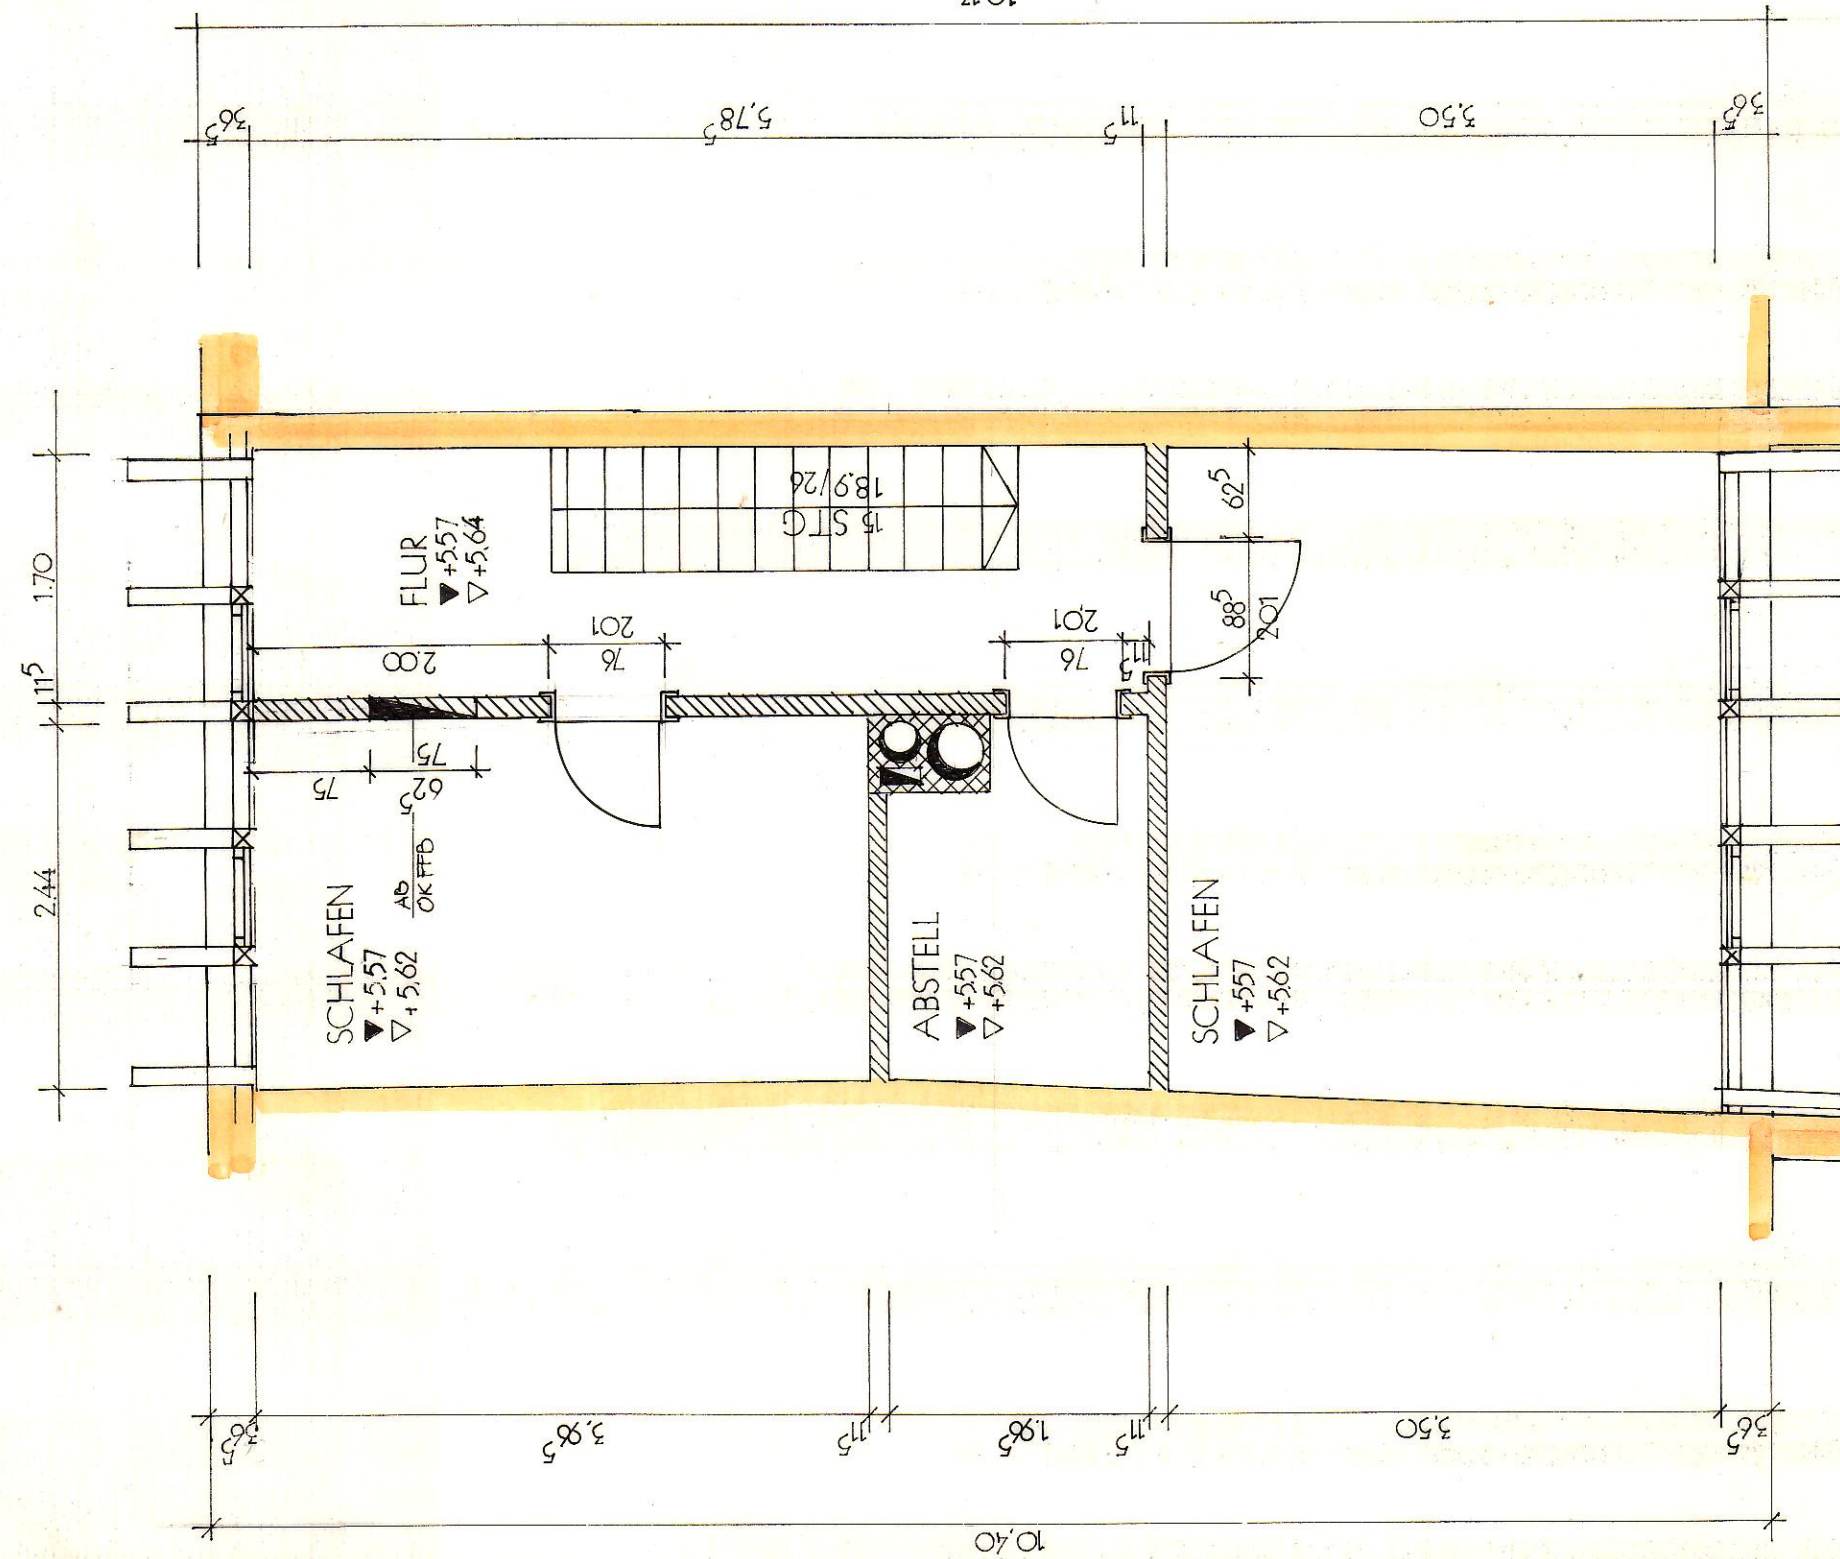


2.OG

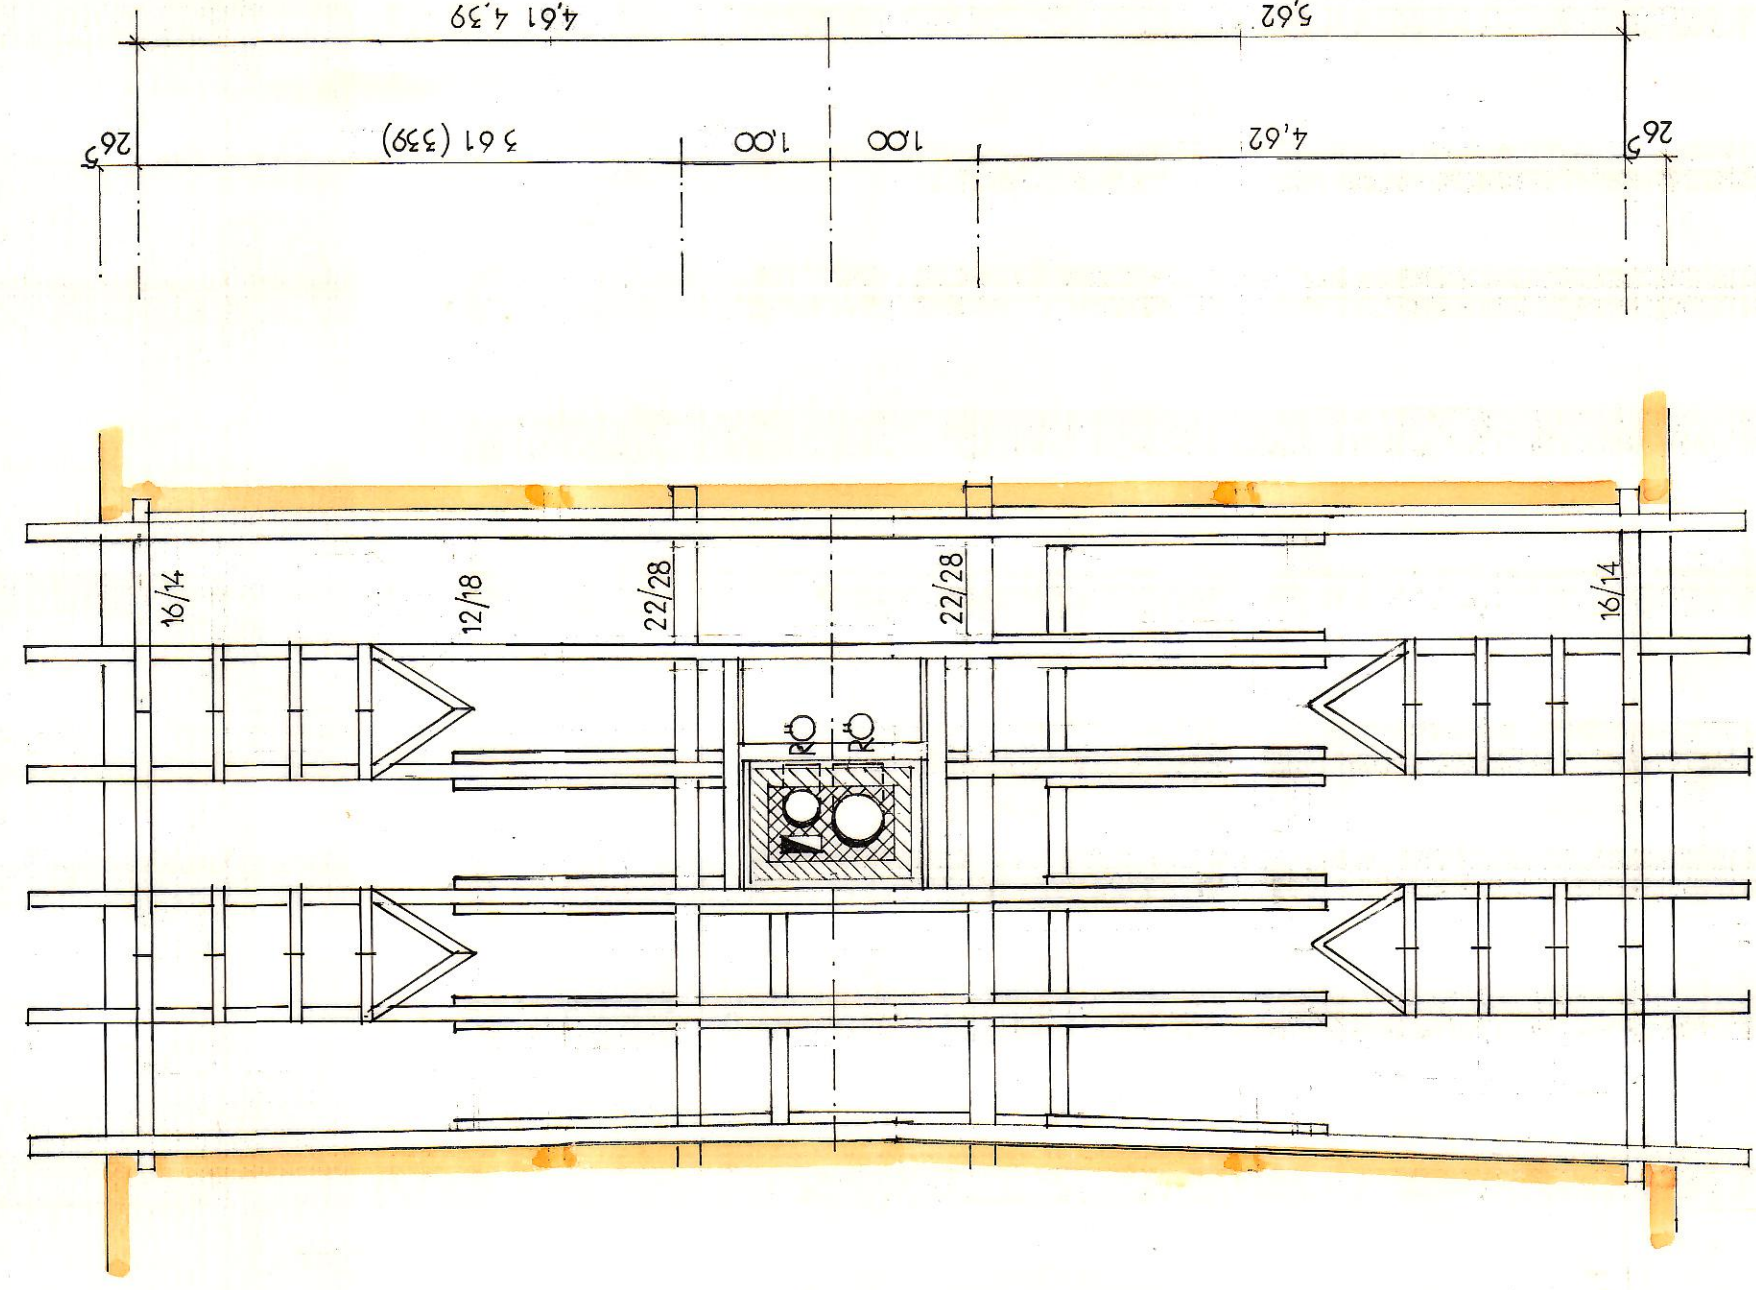

DG

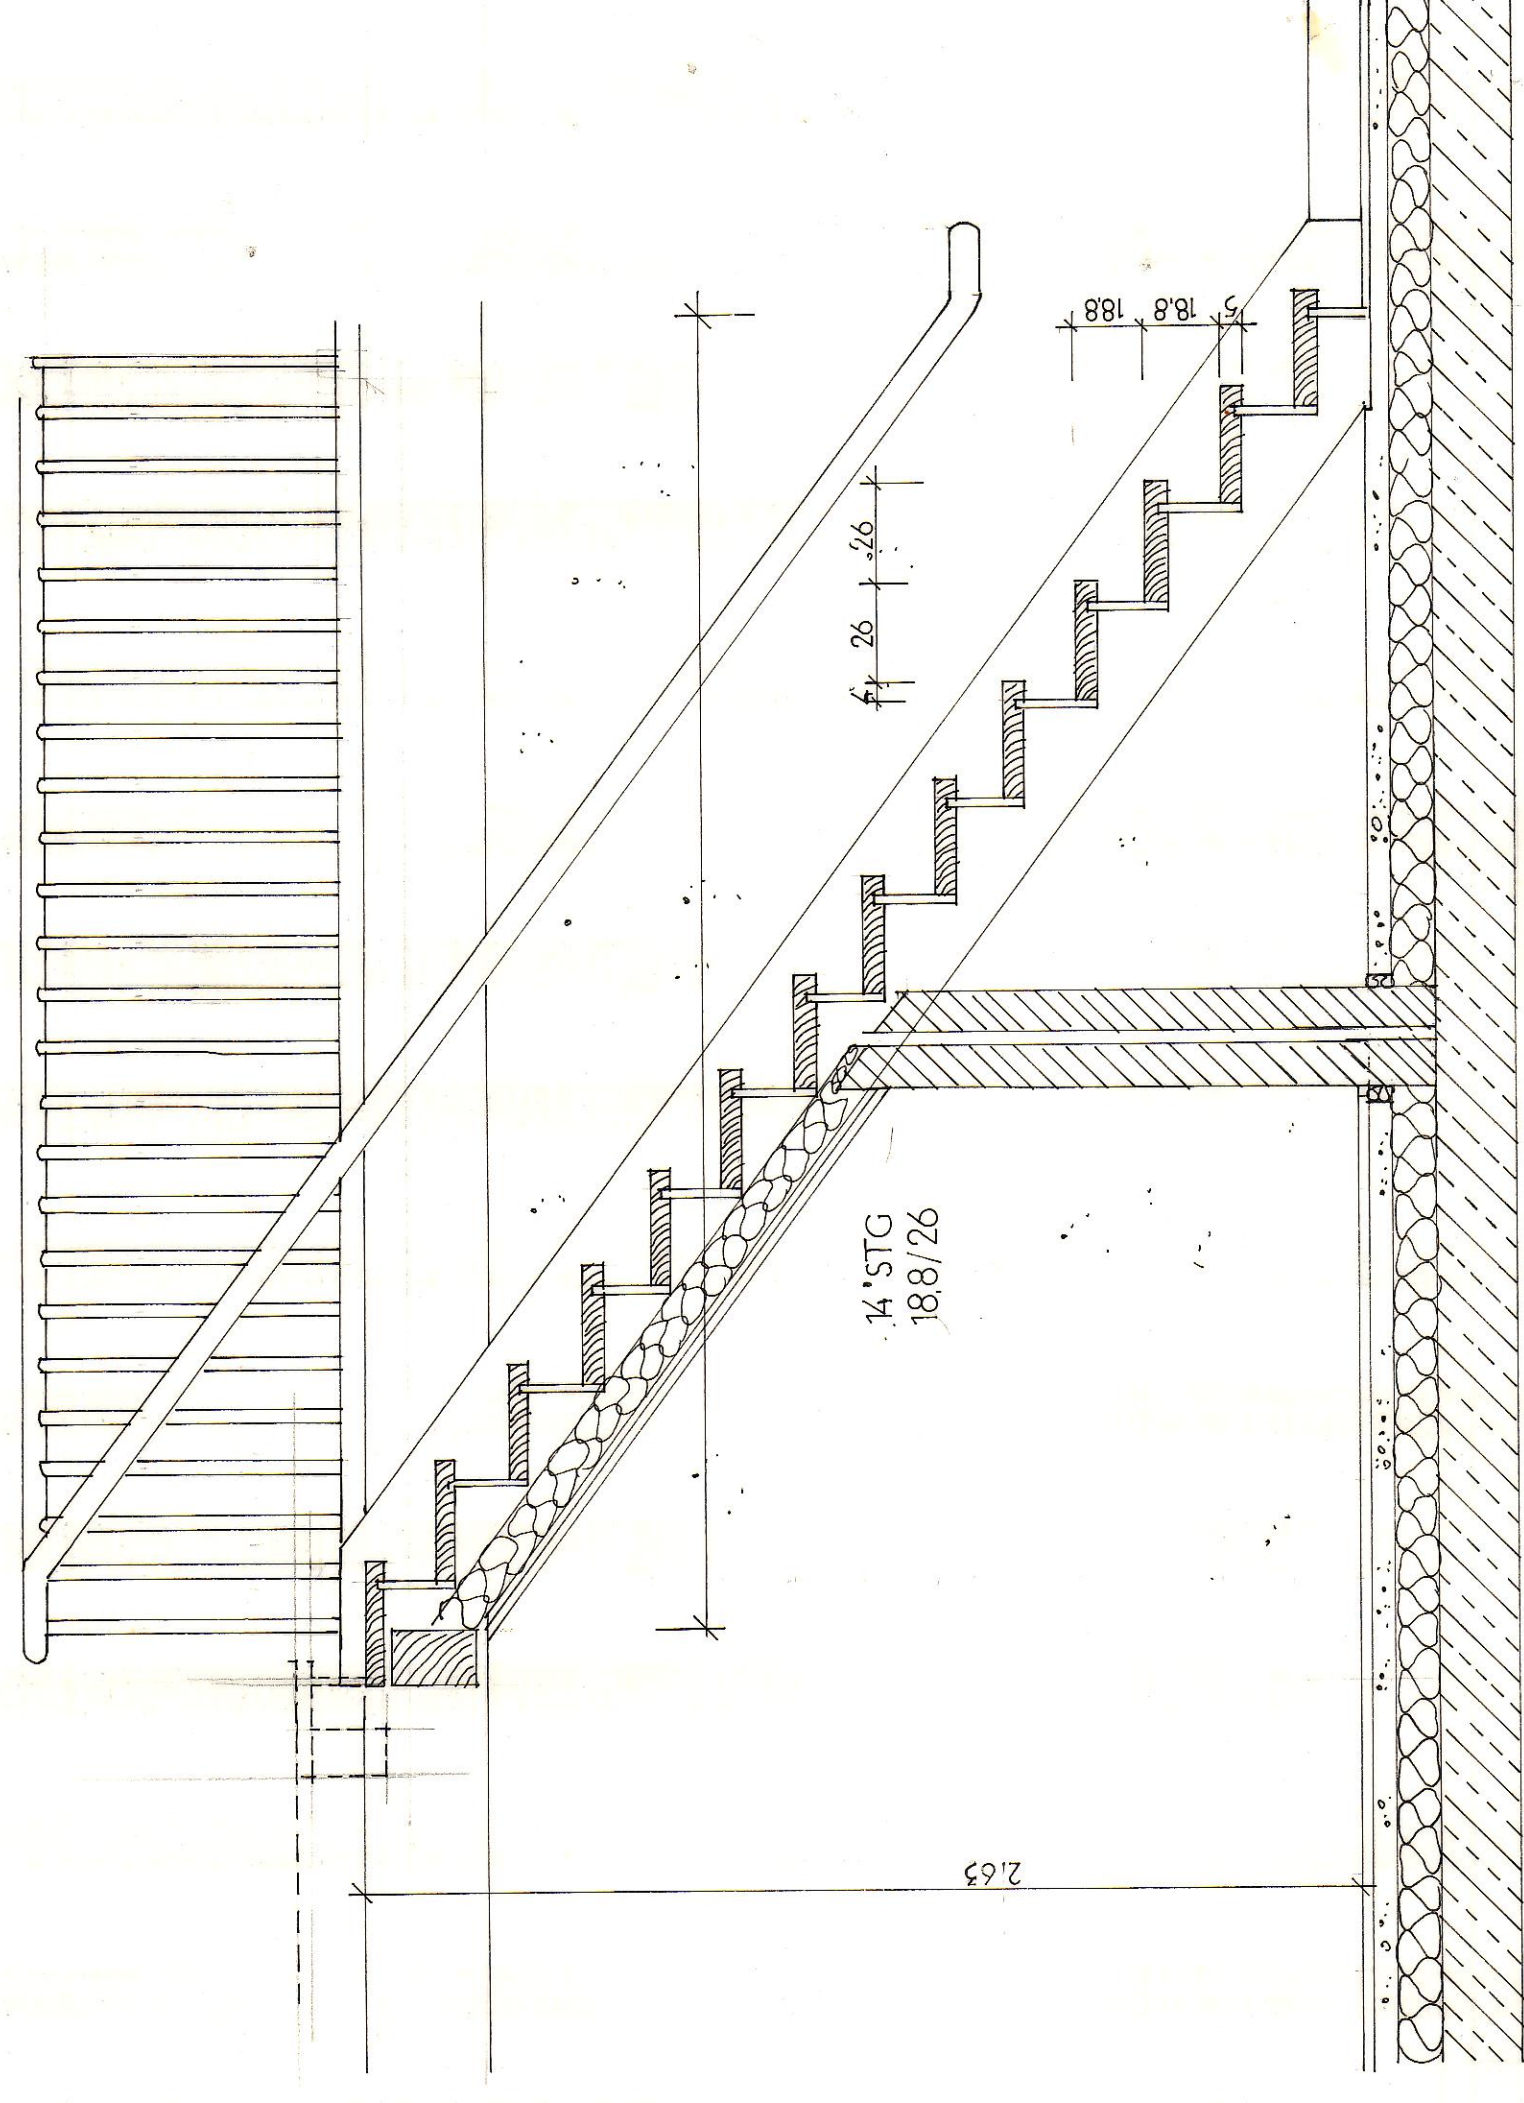


TREPPE M 1:20

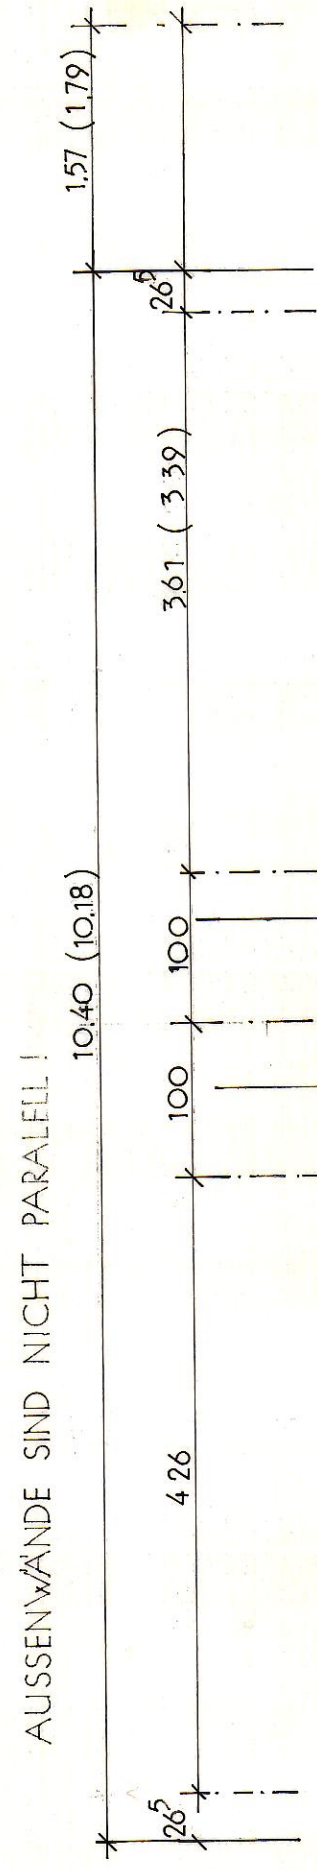


AUSSENWÄNDE SIND NICHT PARALLEL!

10.40 (10.18)

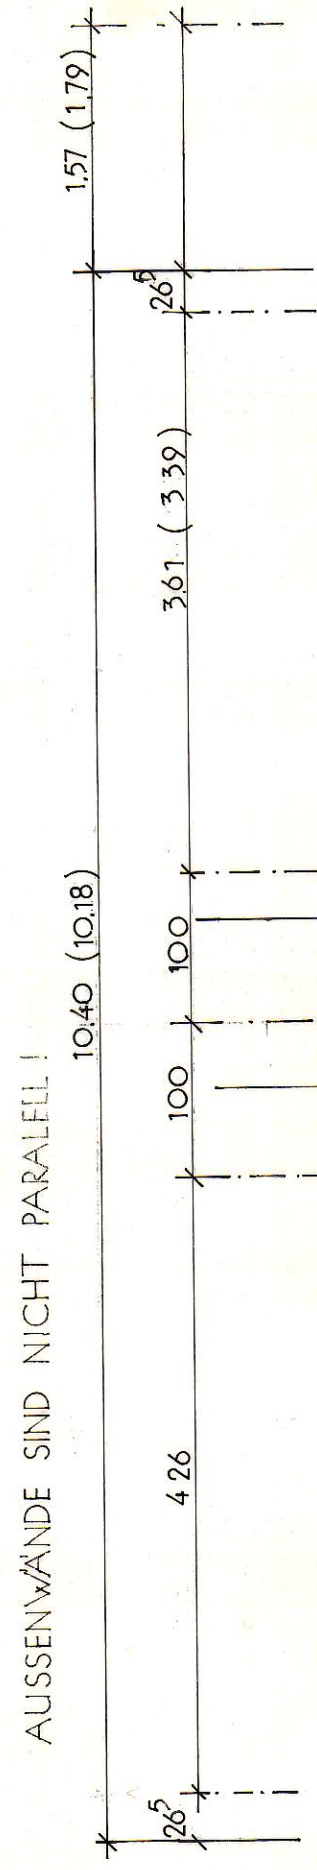

+11.22
+0.18

DACHNEIGUNG 45°
WANDABSCHLUSS OK = OK LÄTTUNG

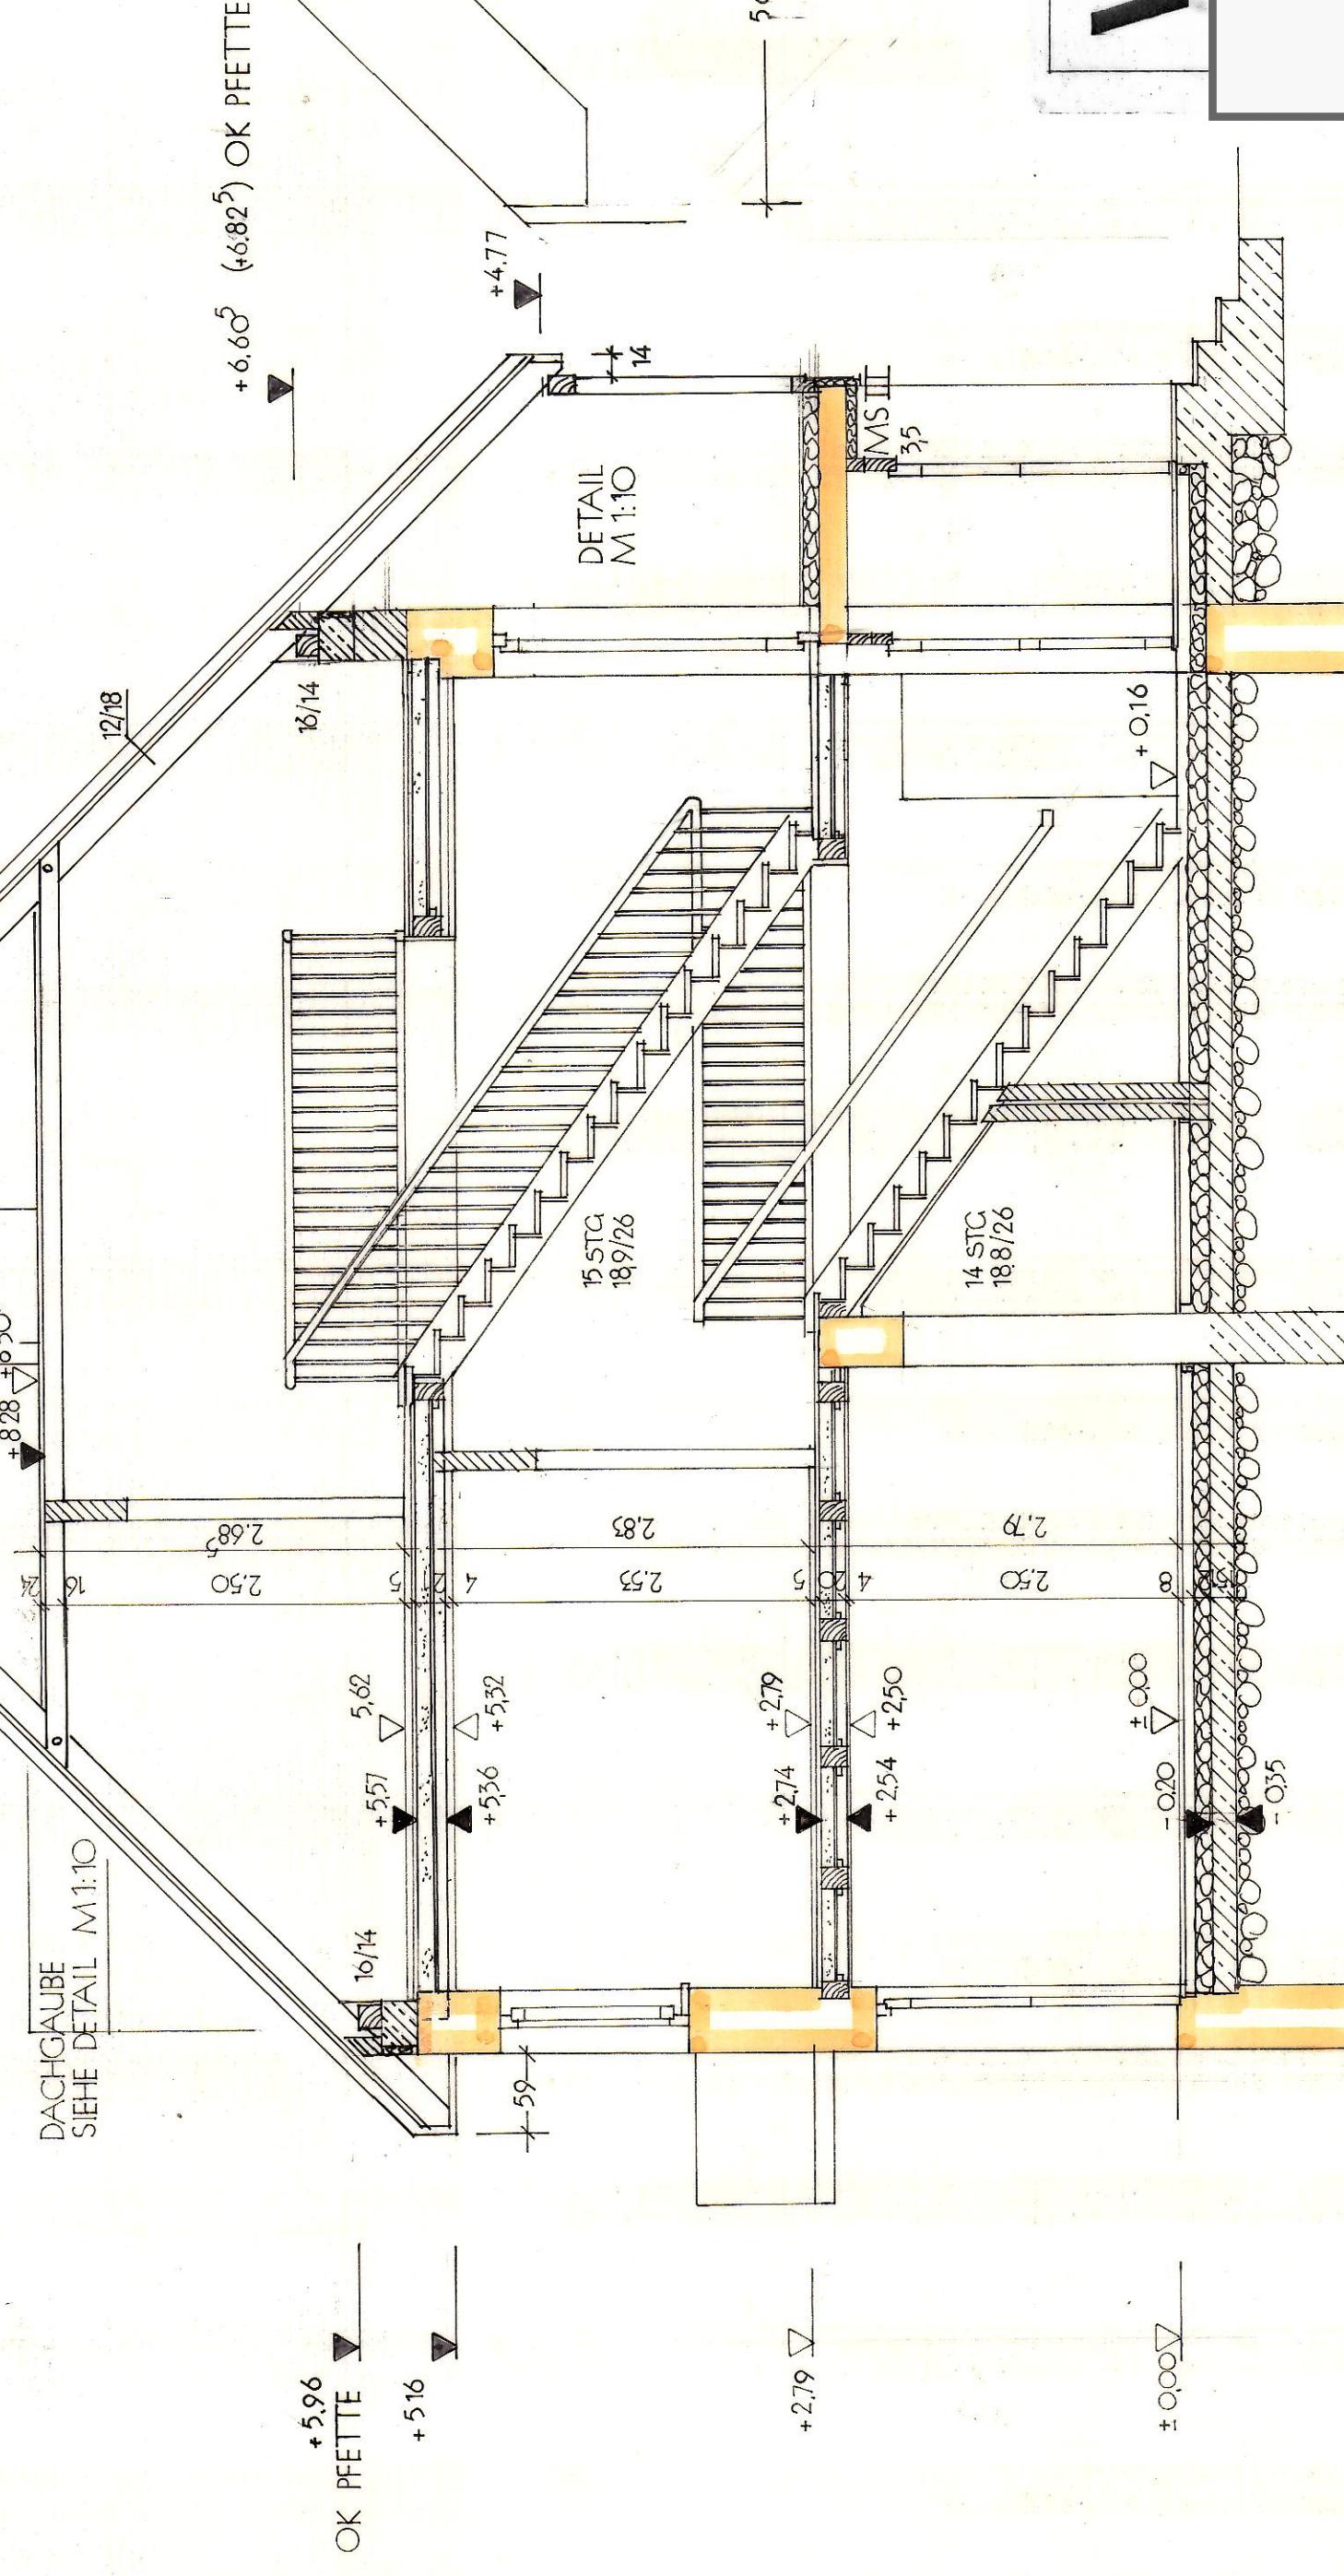

SCHNITT

WERKPLAN